



Von der Gemeindeversammlung beschlossen am:

Die Gemeindepräsidentin:

Die Gemeindeganzerin:

Von der Regierung genehmigt am: RB-Nr.

Der Regierungspräsident:

Der Kantonsdirektor:

**Änderungsplan  
Festlegungen**

Grundnutzung Bauzone

L Lagerzone

**Informative Inhalte**

Orientierend

Wald

Hinweisend

Baugebiet

**Informationsplan  
Änderungen integriert in rechtsgültige Nutzungsplanung**

Grundnutzung Bauzonen

GMZ Gewerbemischzone

L Lagerzone

Grundnutzung Nichtbauzonen

Landwirtschaftszone

Zone übriges Gemeindegebiet

Überlagerte Nutzungen

Gefahrenzone 1

Gefahrenzone 2

Weitere Festlegungen

Waldabstandslinie

Statische Waldgrenze

**Informative Inhalte**

Orientierend

Wald

Erfassungsbereich Naturgefahren

ES gemäss LSV (Art. 43)      Rechtliche Grundlage

III      Art. 18a BauG

WaG / KWaG

ES gemäss LSV (Art. 43)      Rechtliche Grundlage

III      Art. 18 BauG

III      Art. 18a BauG

III      Art. 32 KRG

III      Art. 41 KRG

Art. 38 KRG

Art. 38 KRG

Art. 78 KRG

Art. 10/13 WaG


WaG / KWaG

WaG / KWaG

**Änderungsplan**



**Informationsplan**

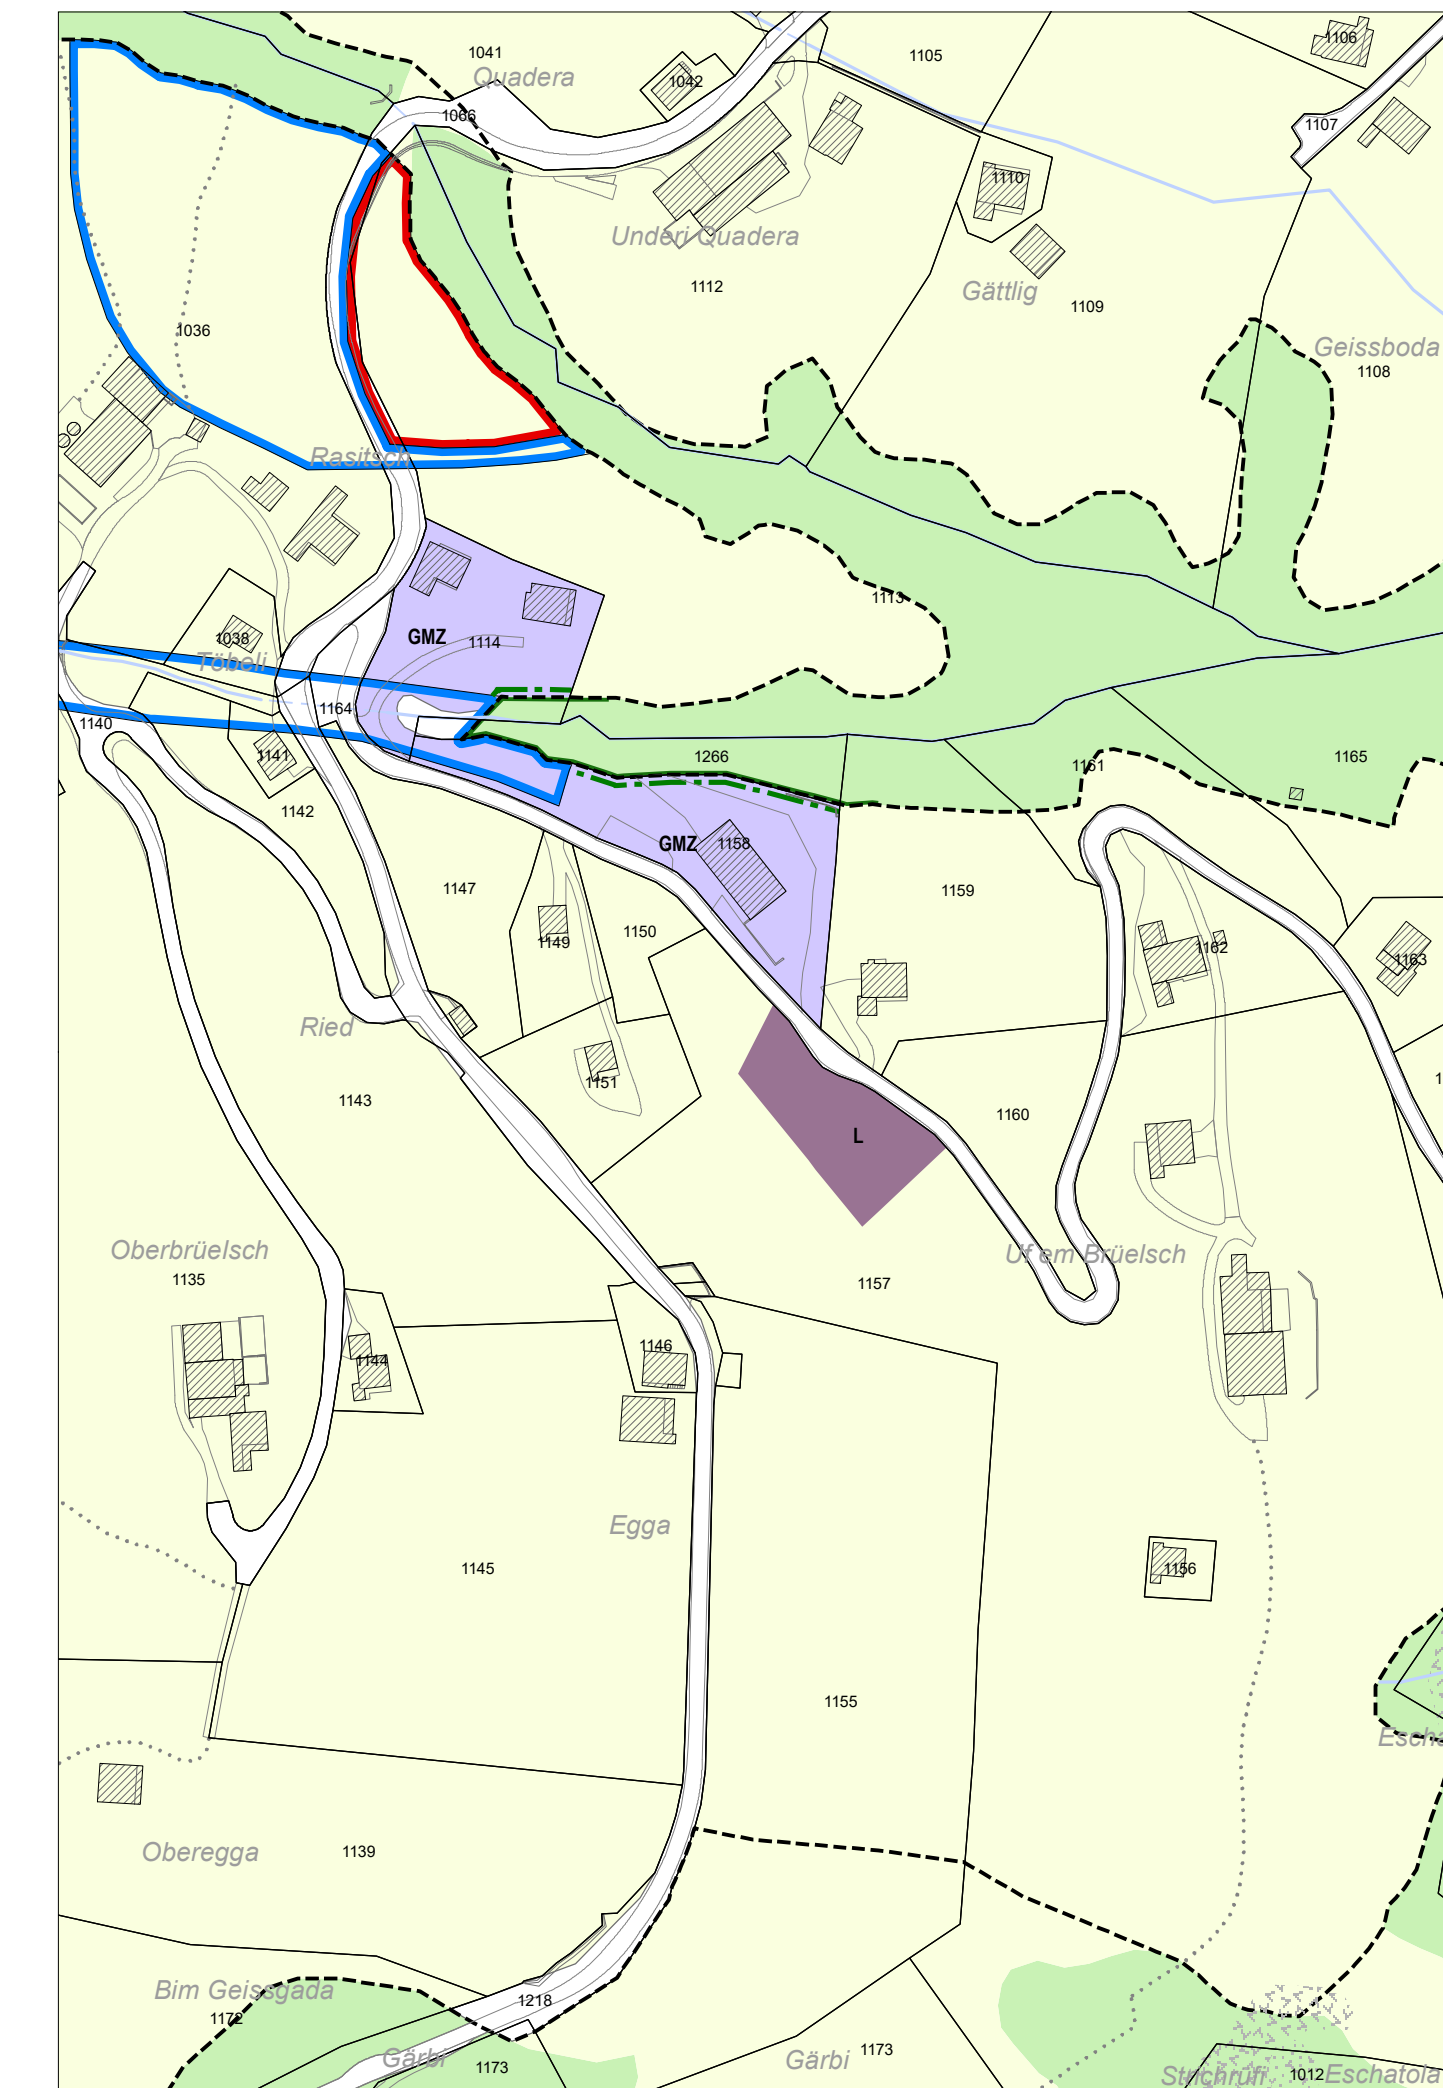

Quelle: Amtliche Vermessung [AV] Gemeinde Furna, Kanton Graubünden, 22.06.2020.